






**SITUATIA PROPUISA
LICEUL ALCUZA**

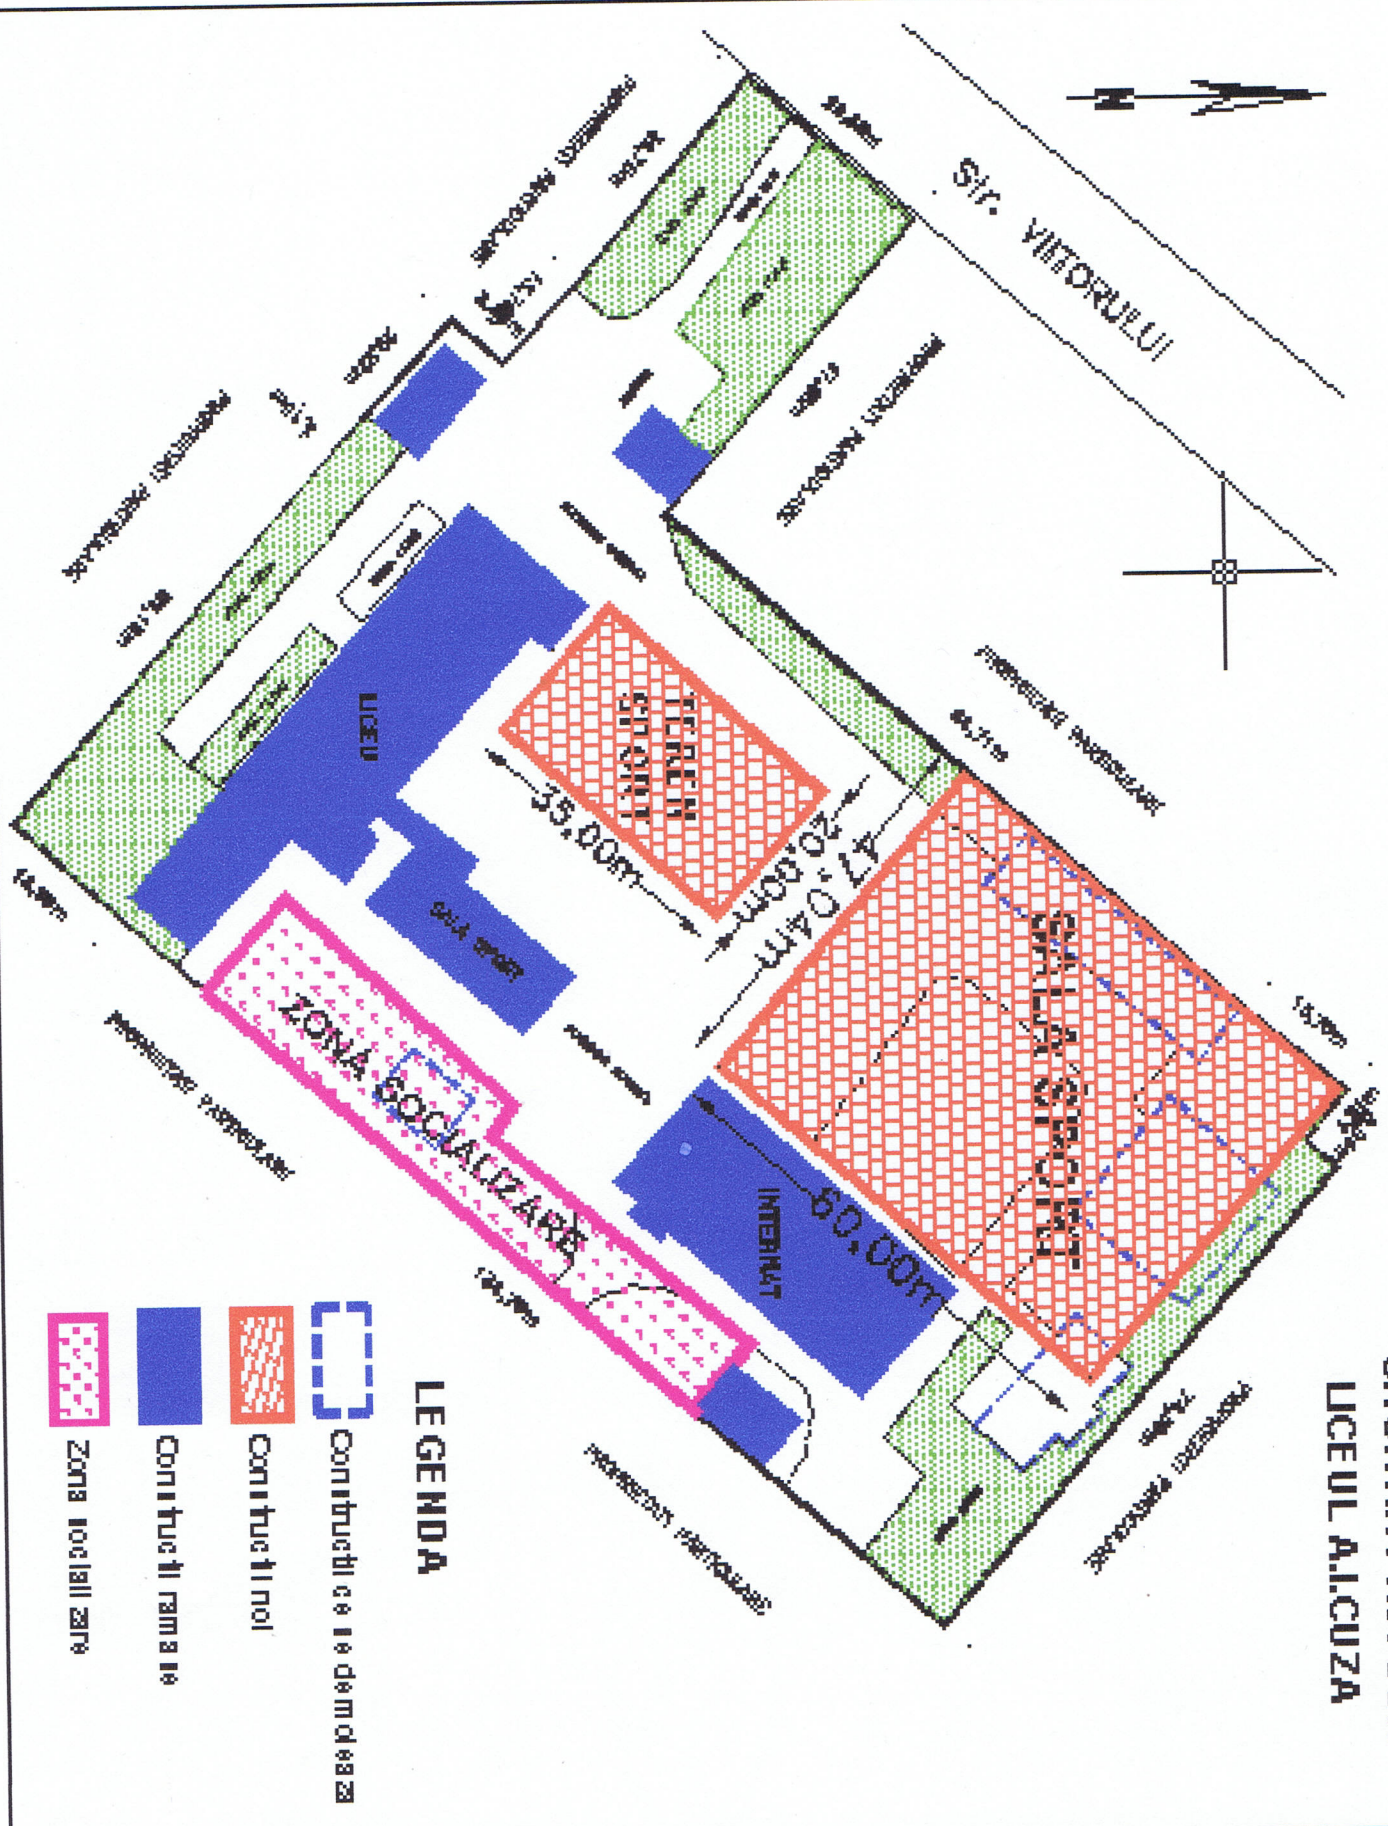

LEGENDA

-  Construcții ce se demolează
-  Construcții noi
-  Construcții ramane
-  Zona socializare